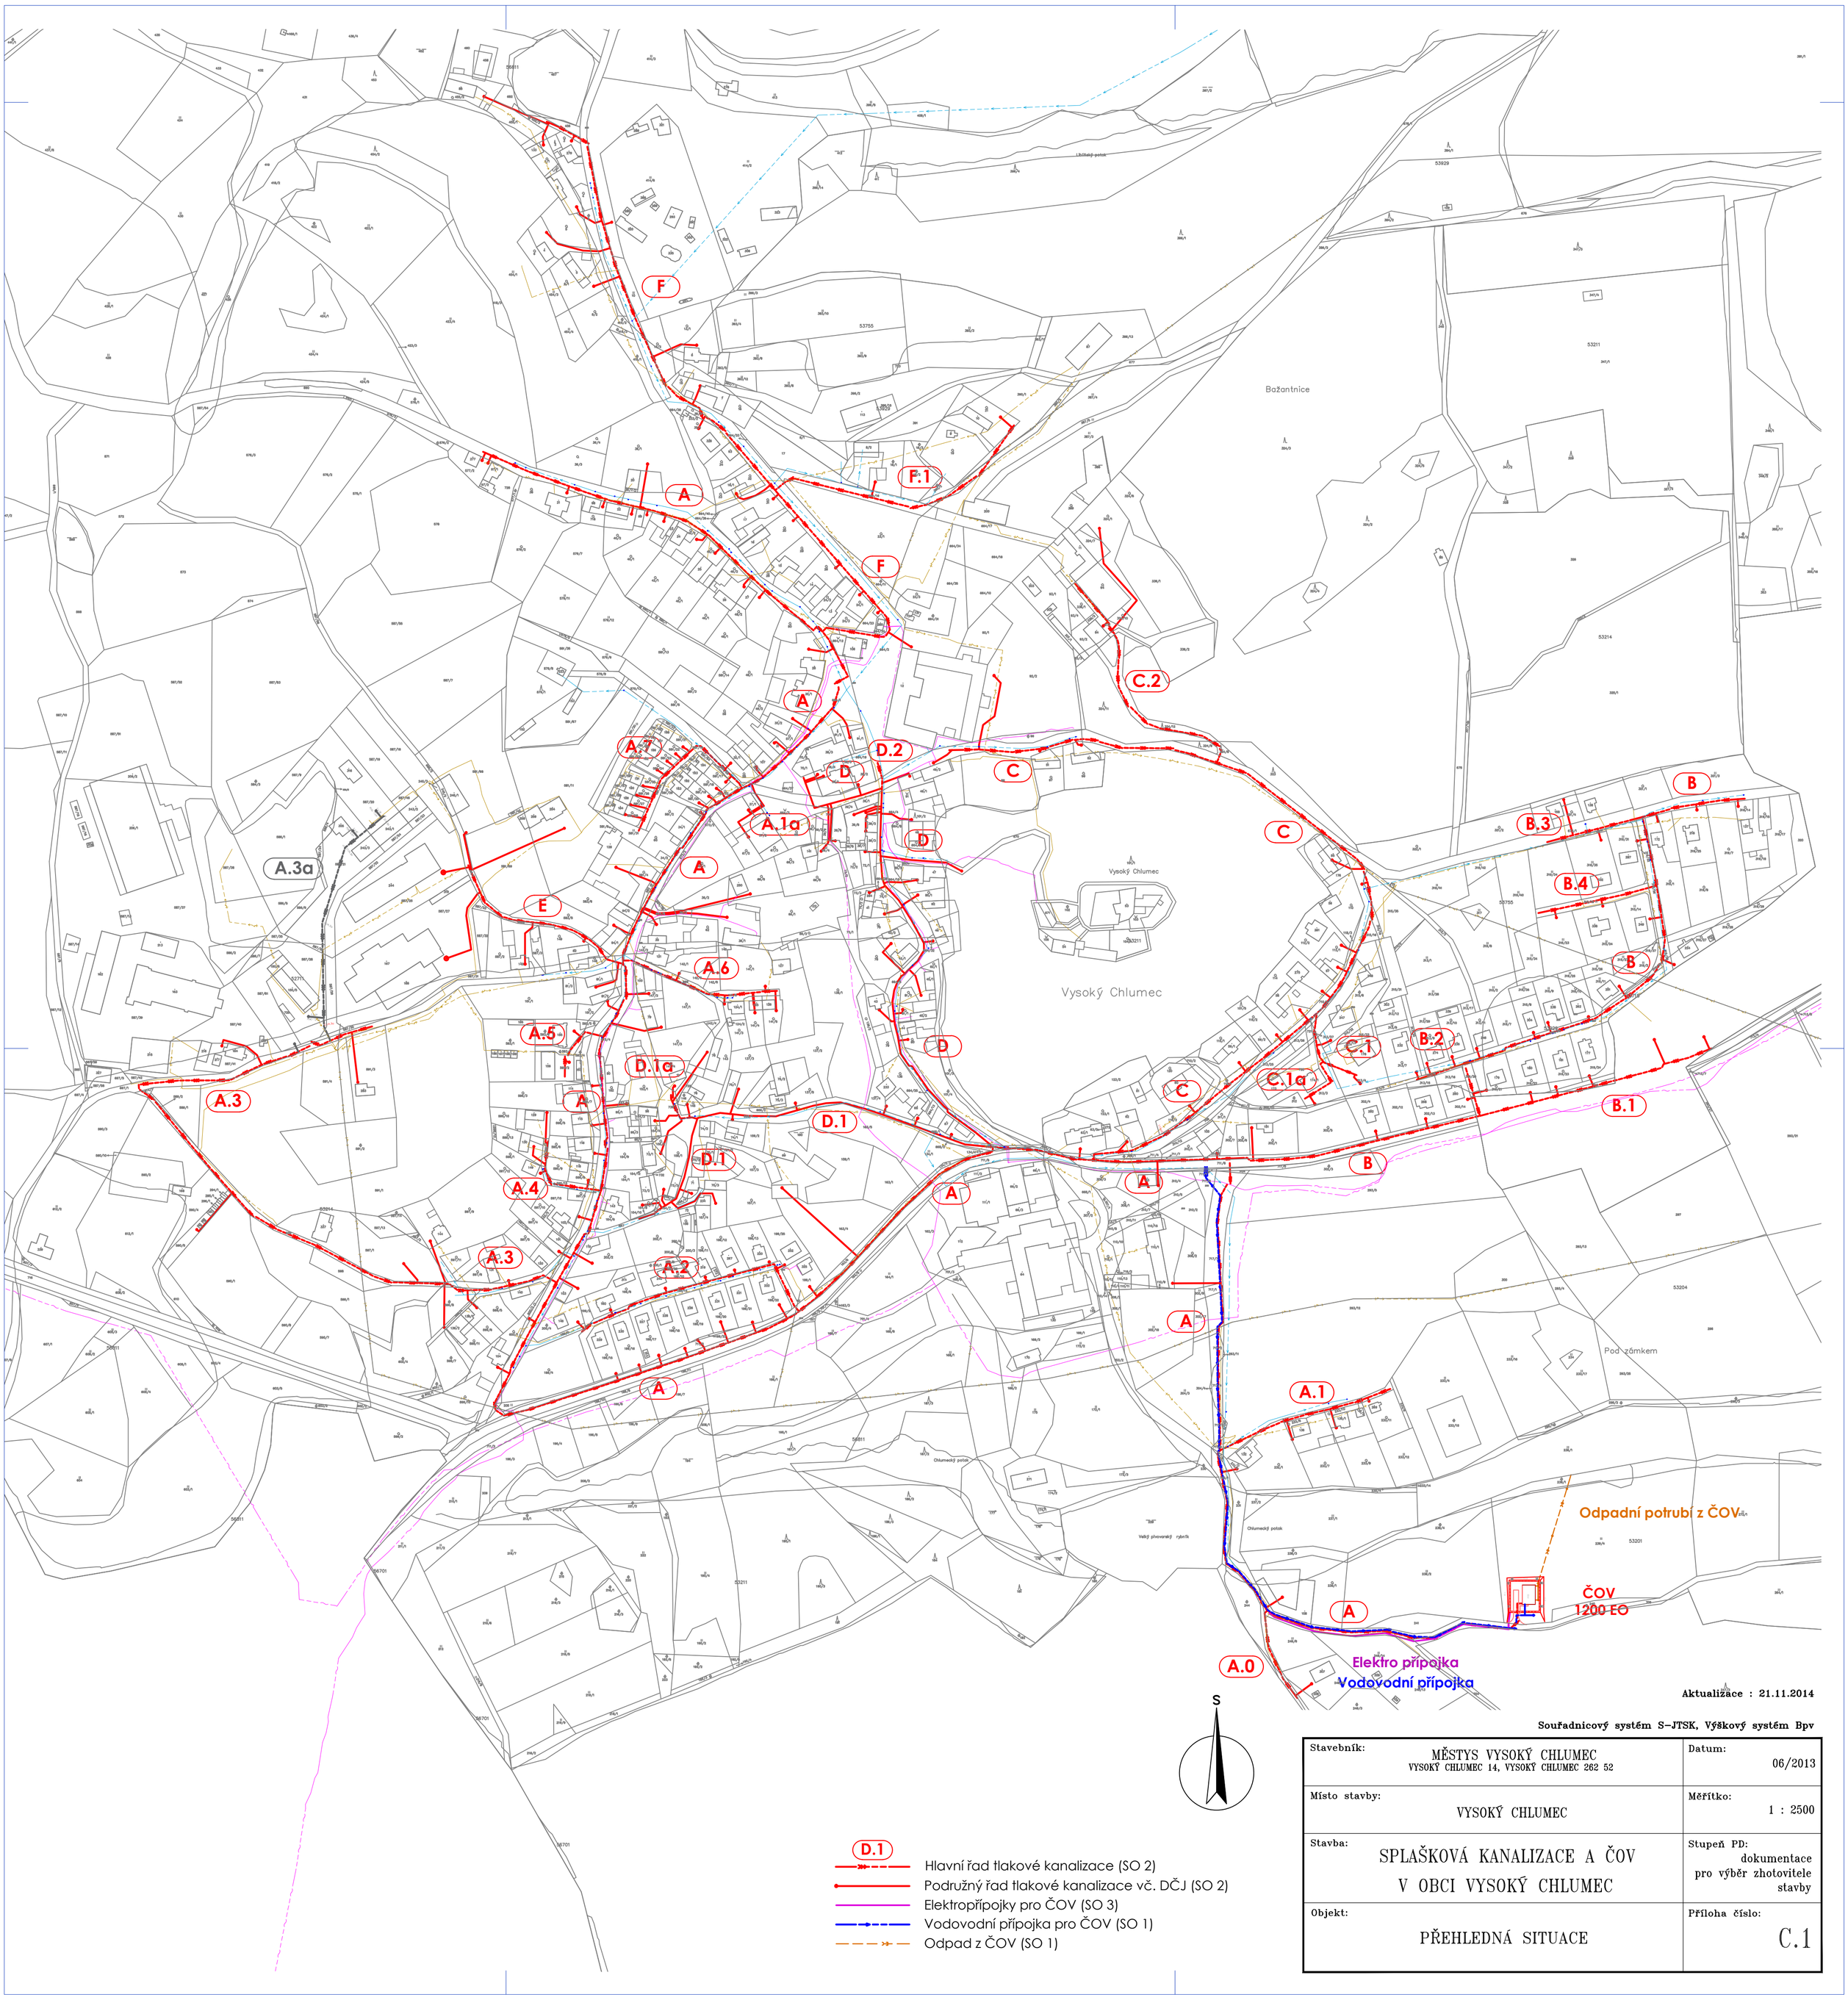


D.1 Hlavní řad tlakové kanalizace (SO 2)

Podružný řad tlakové kanalizace vč. DČJ (SO 2)

Elektropřípojky pro ČOV (SO 3)

Vodovodní přípojka pro ČOV (SO 1)

Odpad z ČOV (SO 1)

Aktualizace : 21.11.2014

Souřadnicový systém S-JTSK, Výškový systém Bpv

Stavebník: MĚSTYS VYSOKÝ CHLUMEC VYSOKÝ CHLUMEC 14, VYSOKÝ CHLUMEC 262 52	Datum: 06/2013
Místo stavby: VYSOKÝ CHLUMEC	Měřítko: 1 : 2500
Stavba: SPLAŠKOVÁ KANALIZACE A ČOV V OBCI VYSOKÝ CHLUMEC	Stupeň PD: dokumentace pro výběr zhotovitele stavby
Objekt: PŘEHLEDNÁ SITUACE	Příloha číslo: C.1