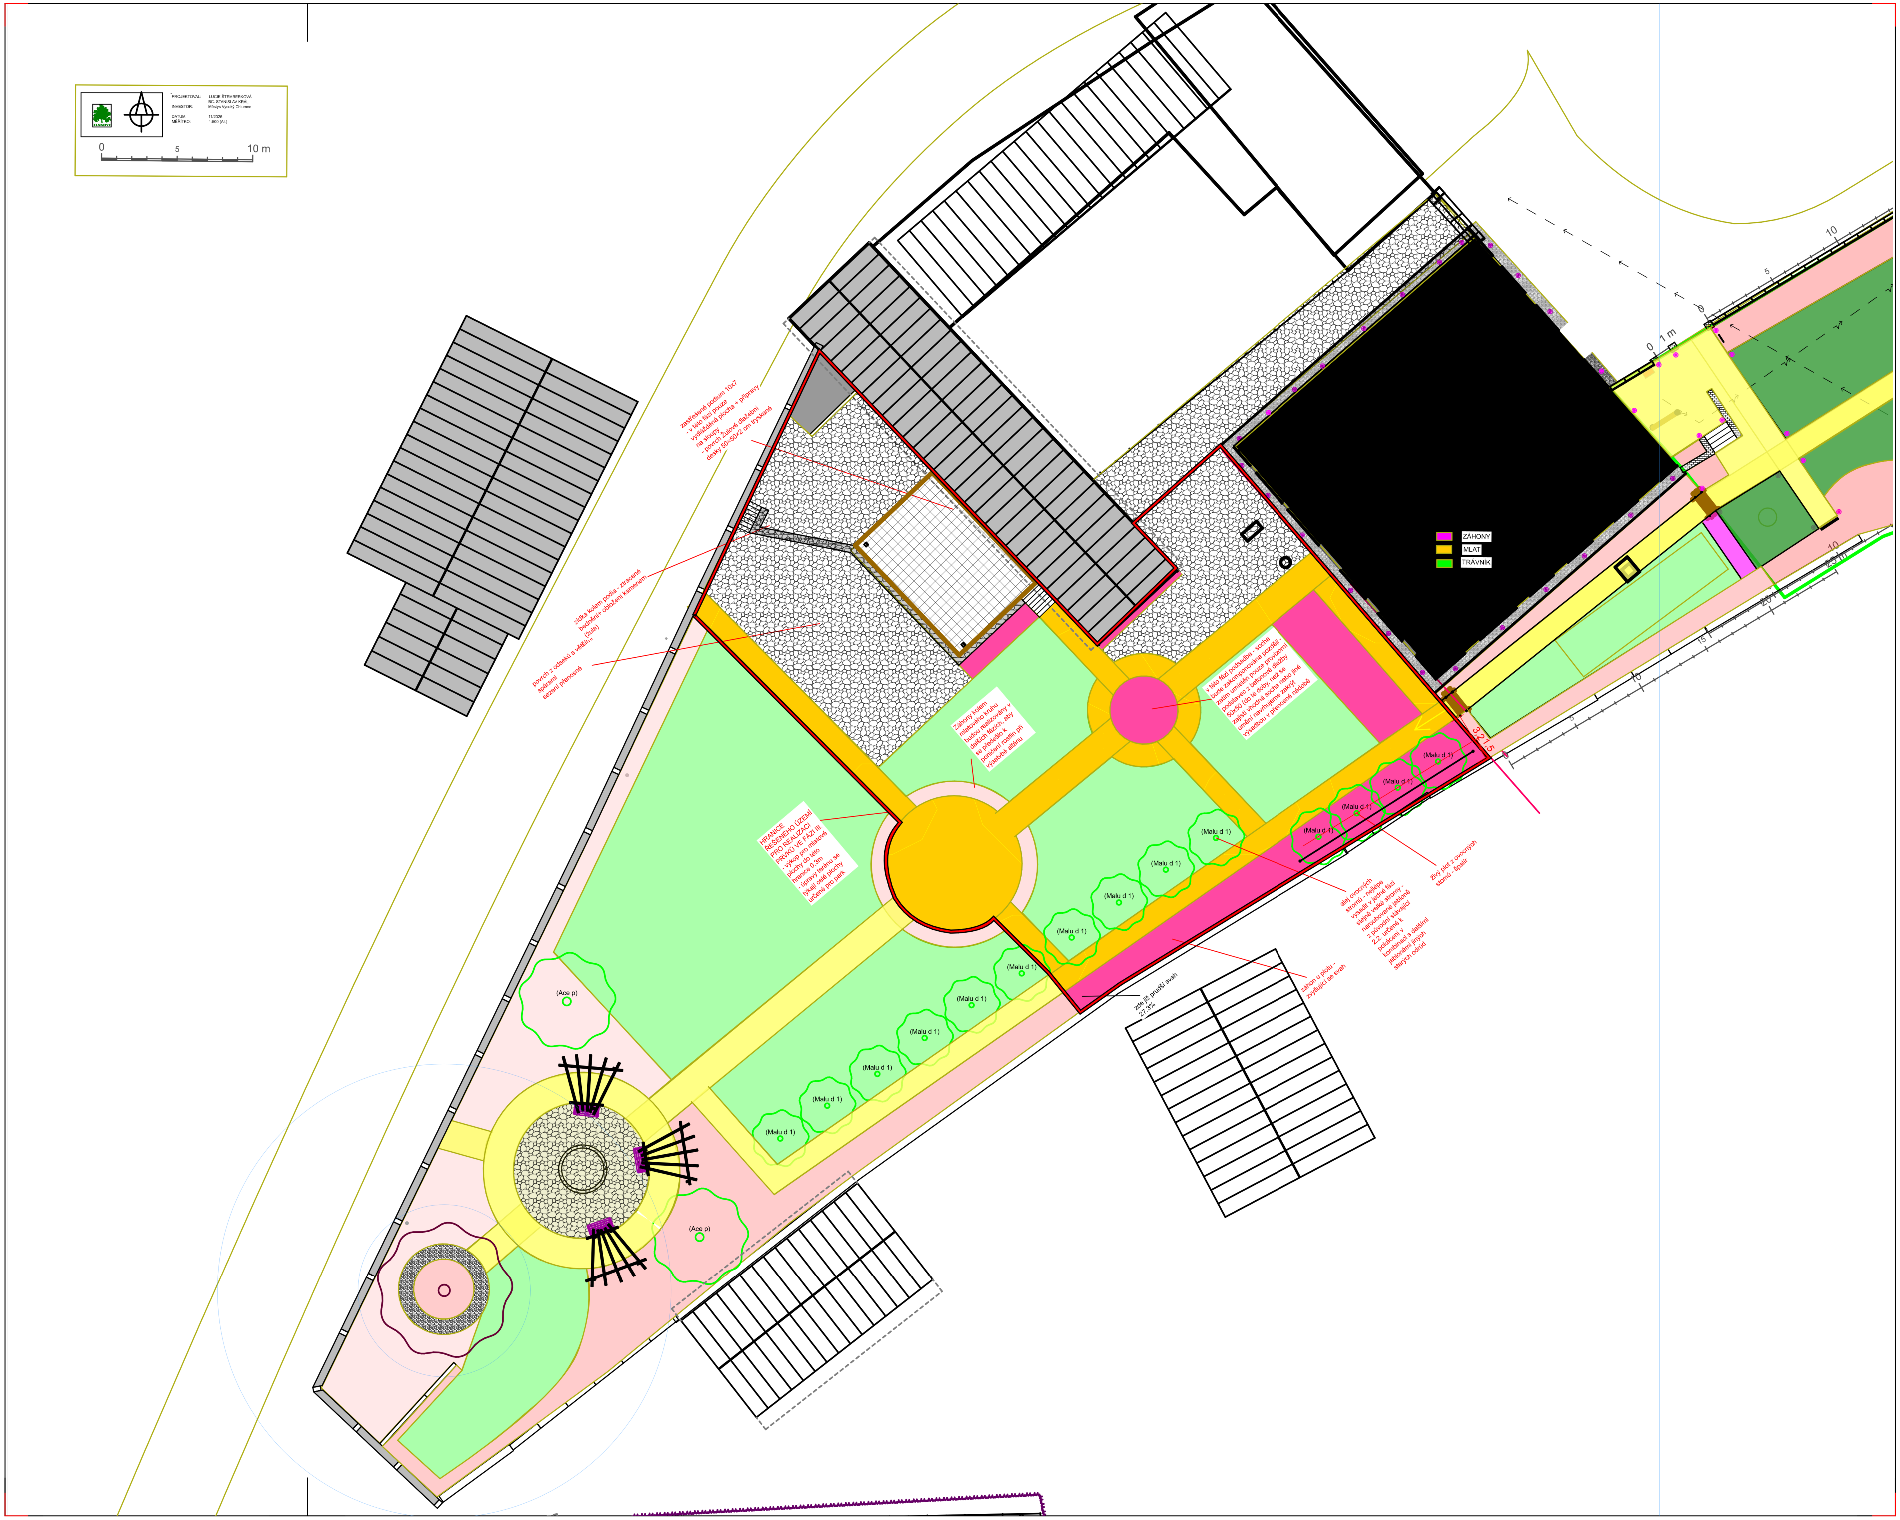

PROJEKTOVAL: LUCIE ŠTEMBERKOVÁ
BC. STANISLAV KRÁL
INVESTOR: Městys Vysoký Chlumec

DATUM: 11/2026
MĚŘÍTKO: 1:500 (A4)

zastřešené podium 10x7
- v této fázi pouze
vydlážděná plocha + přípravy
na sloupy
- povrch Žulové dlažební
desky 50×50×2 cm tryskané

zídka kolem podia - ztracené
bednění+ obložení kamenem
(žula)

povrch z odseků s většími
spárami
sezení přenosné

Záhony kolem
mlatového kruhu
budou realizovány v
dalších fázích, aby
se předešlo k
poničení rostlin při
výsatvbě altánu

v této fázi podsadba - socha
bude zakomponována později -
zatím umístěn pouze provizorní
podstavec z betonové dlažby
50x50 (do té doby, než se
zajistí vhodná socha nebo jiné
umění navrhujeme zakrýt
výsadbou v přenosné nádobě

HRANICE
ŘEŠENÉHO ÚZEMÍ
PRO REALIZACI
PRVKŮ VE FÁZI III.
- výkop pro mlatové
plochy do této
hranice 0,3m
- úpravy terénu se
týkají celé plochy
určené pro park

živý plot z ovocných
stomů - špalír

alej ovocných
stromů - nejlépe
vysadit v jedné fázi
stejně velké stromy -
naroubované jabloně
z původní stávající
2.2. určené k
pokácení v
kombinaci s dalšími
jabloněmi jiných
starých odrůd

záhon u plotu -
zvyšující se svah