
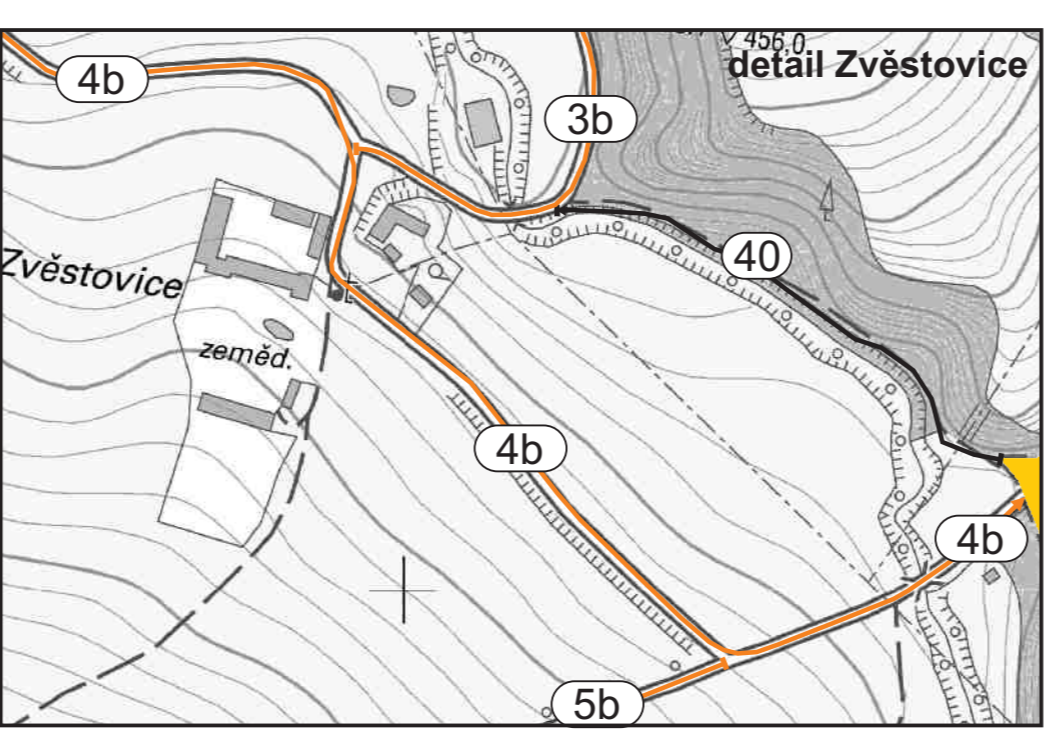
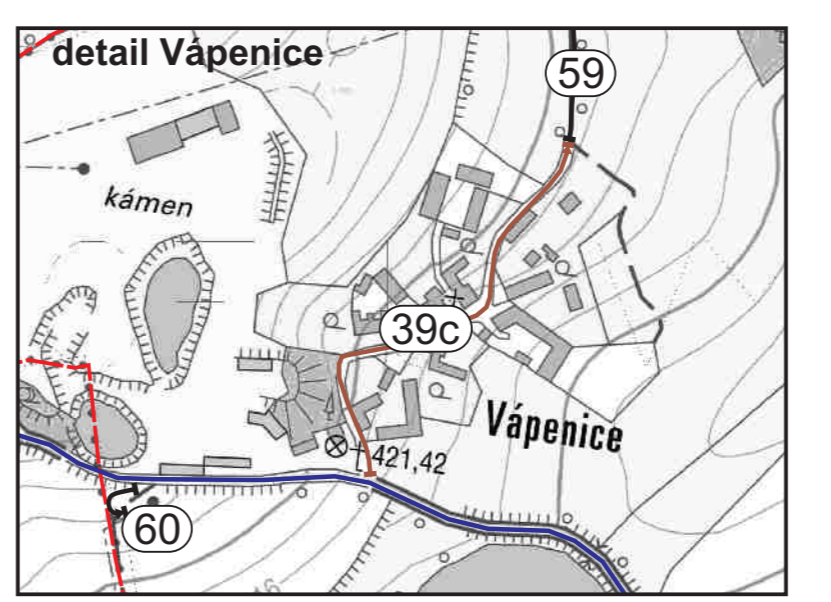
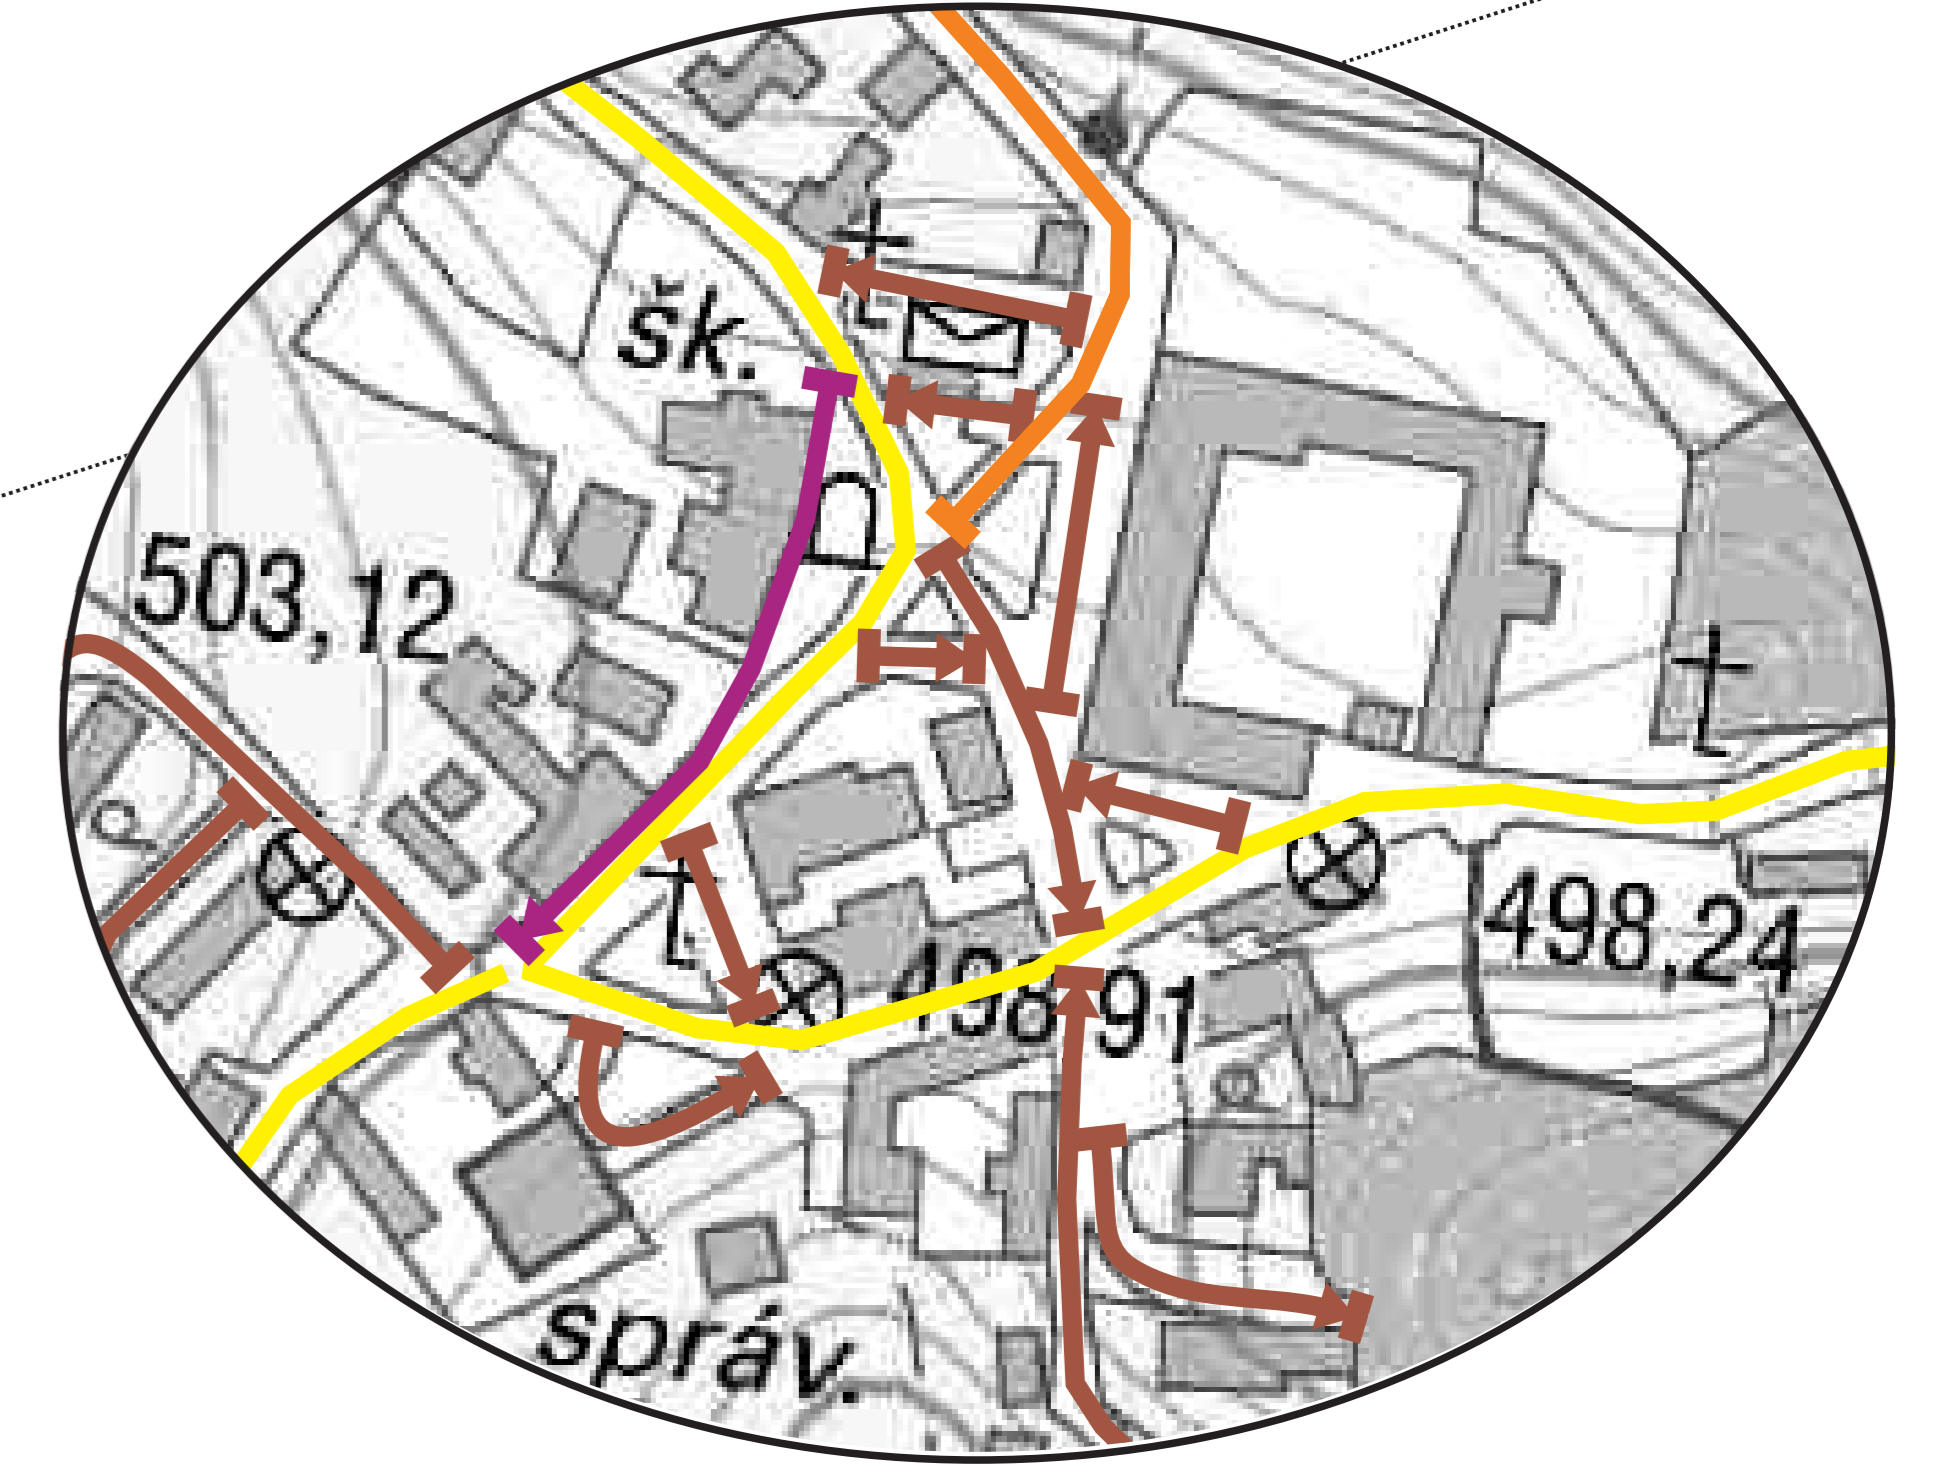
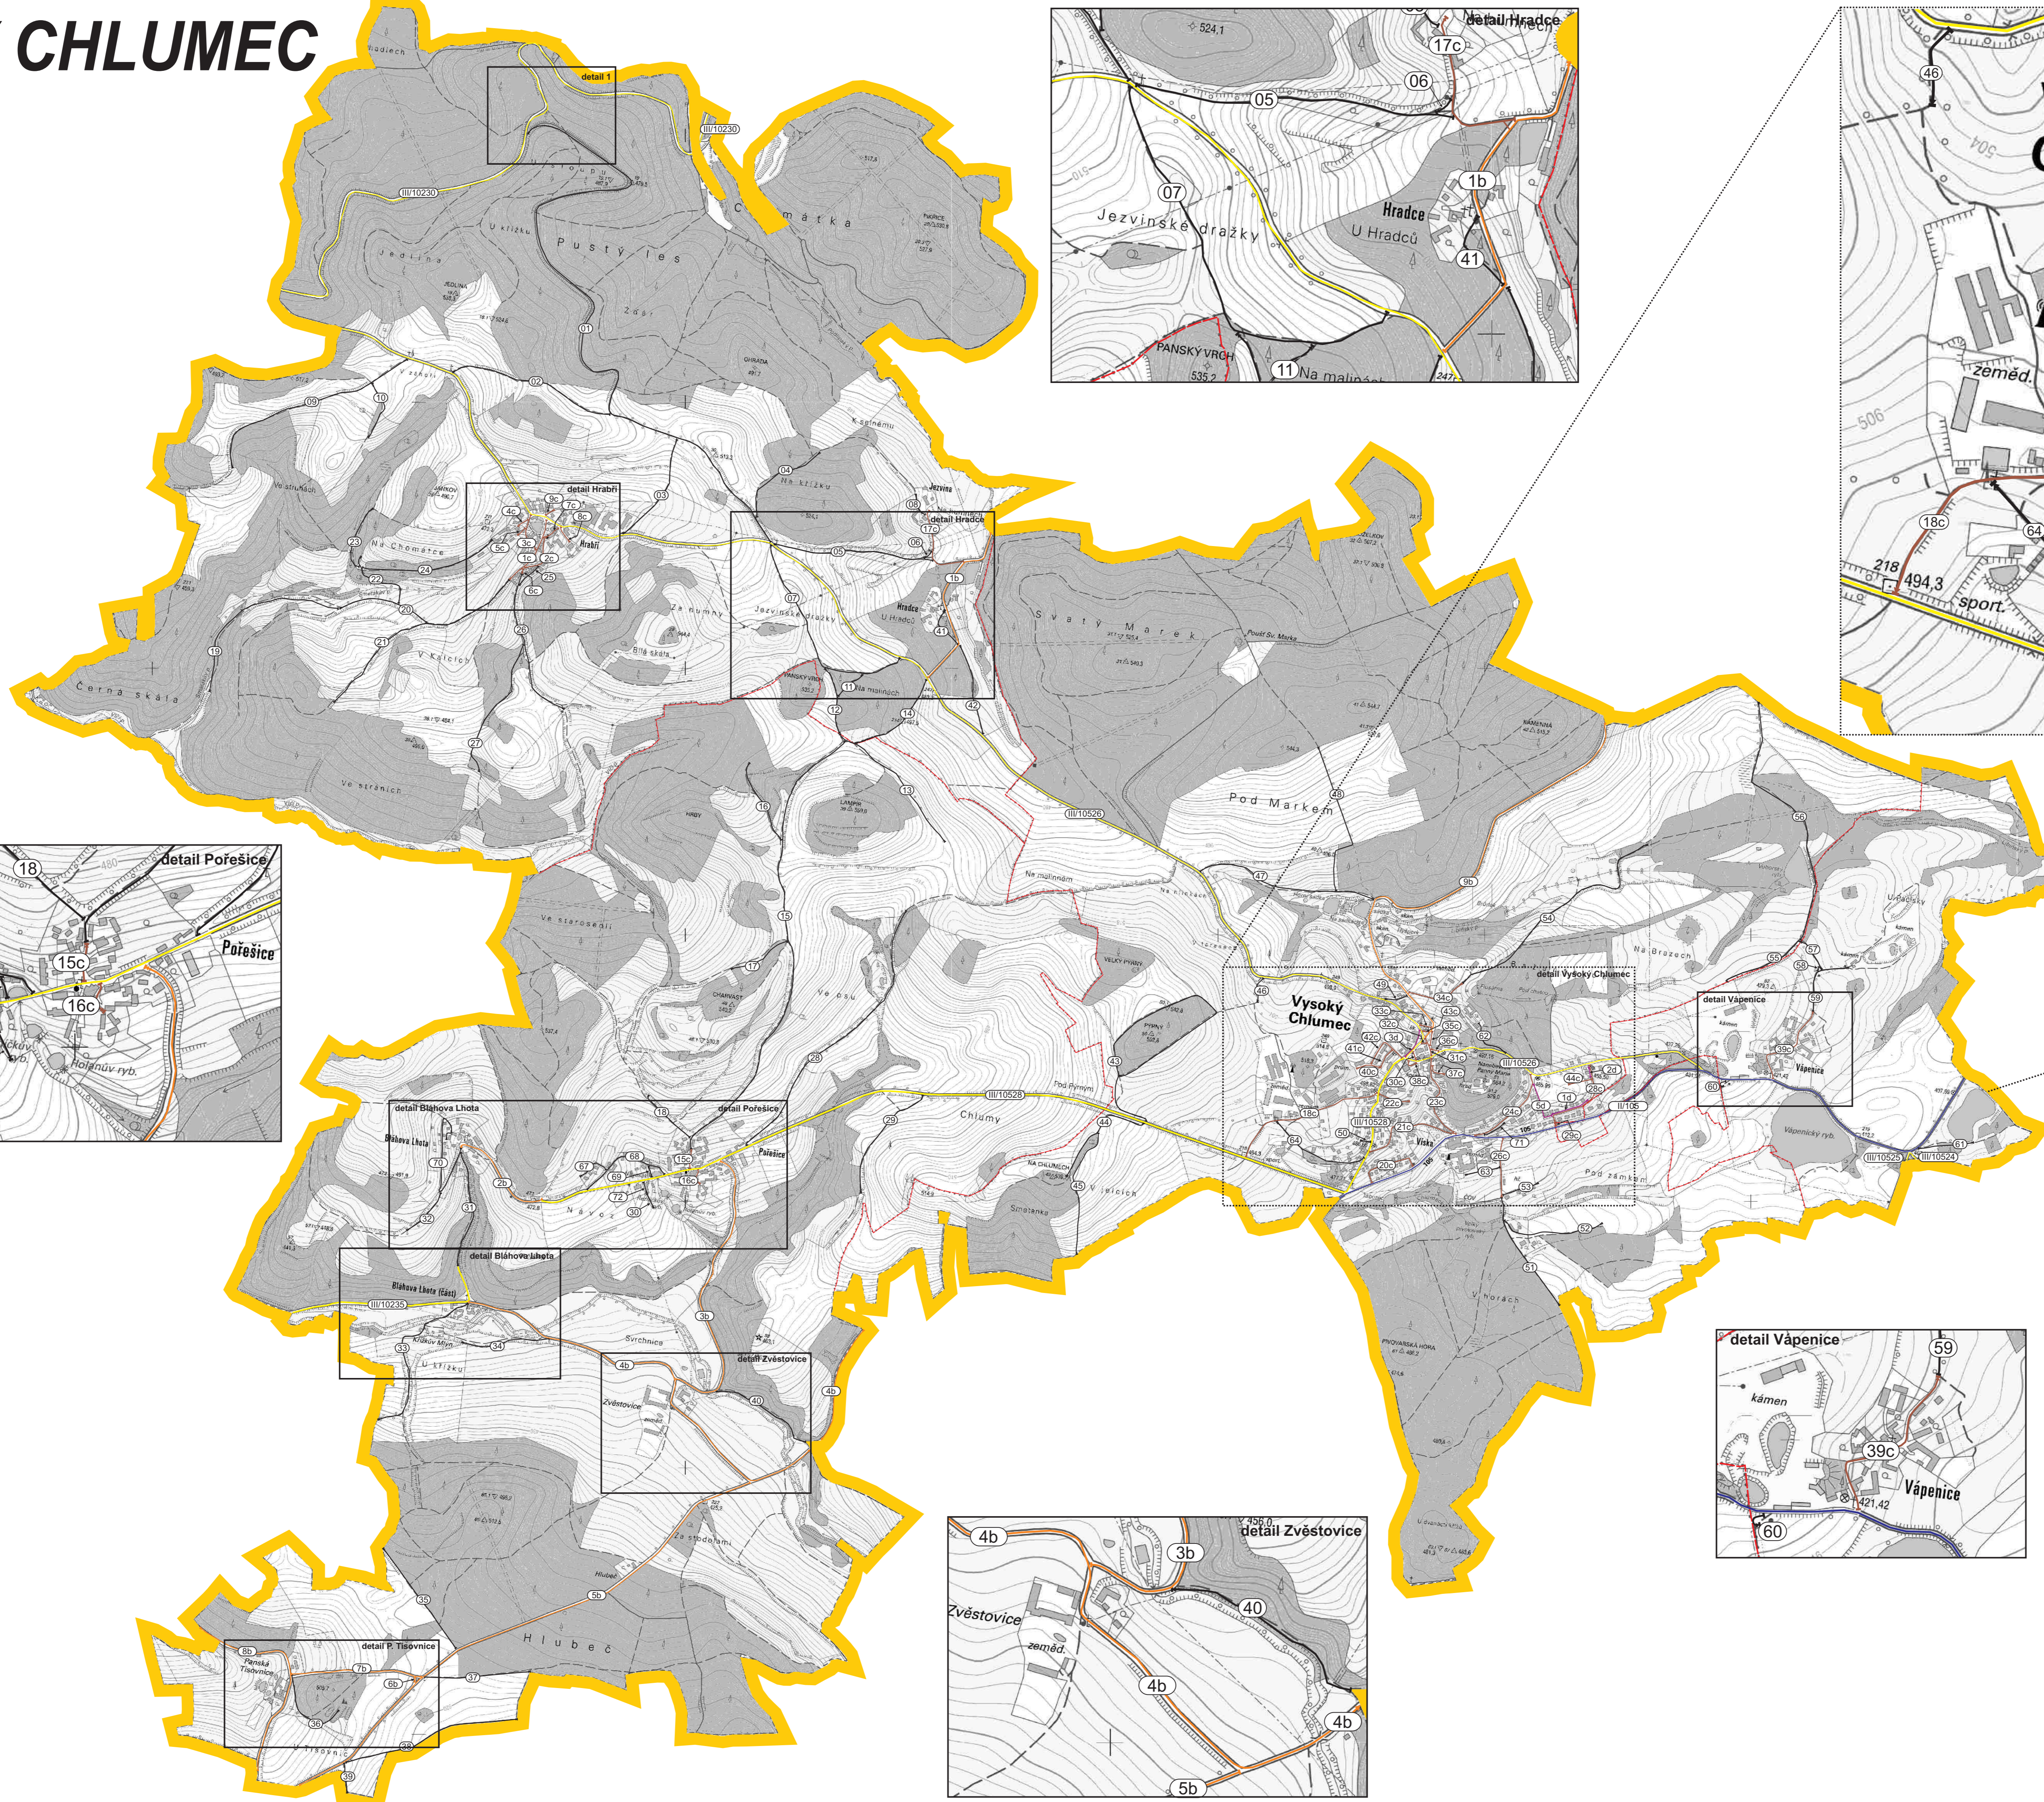
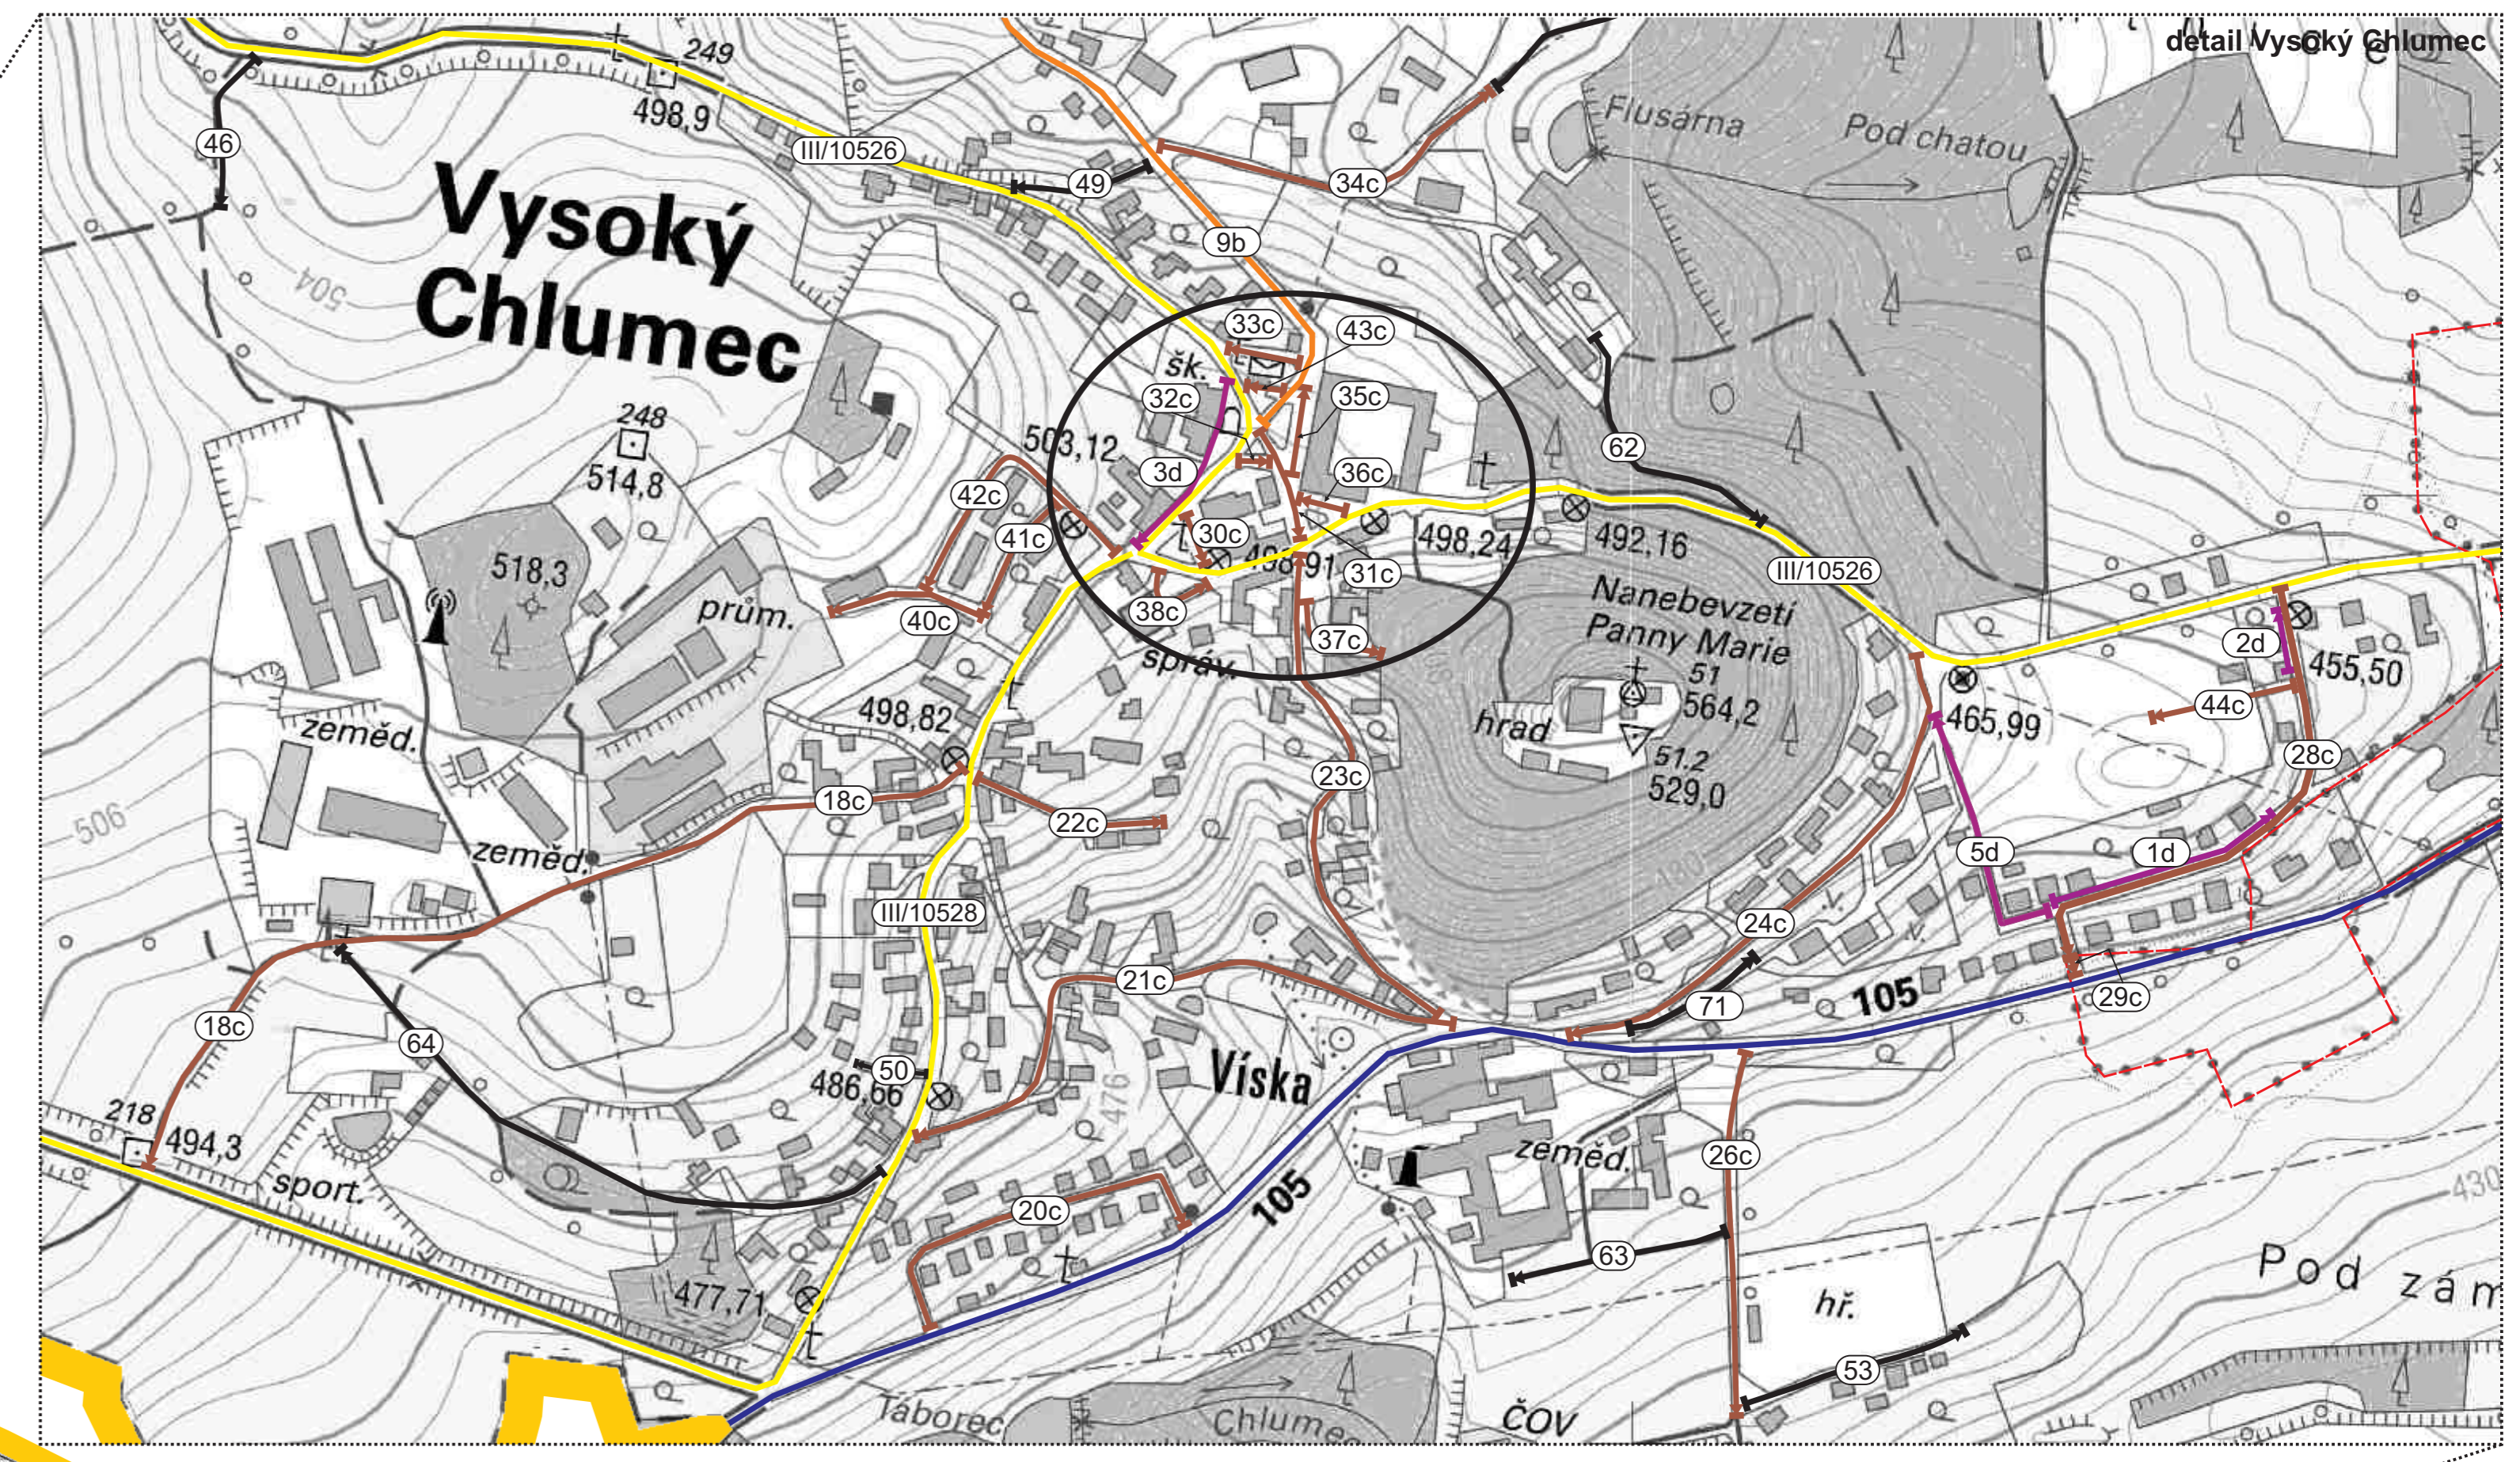
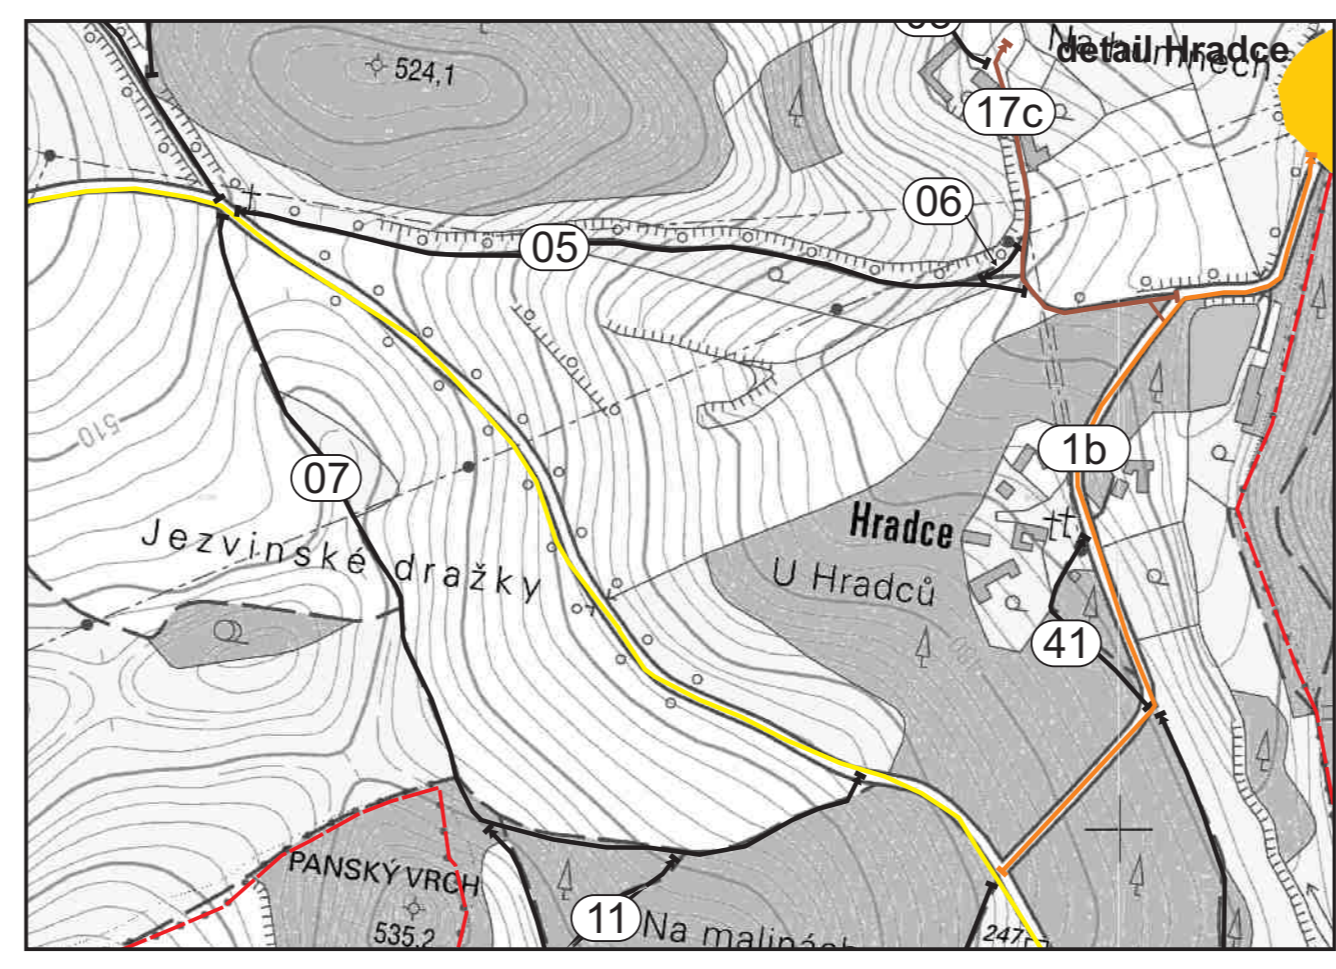
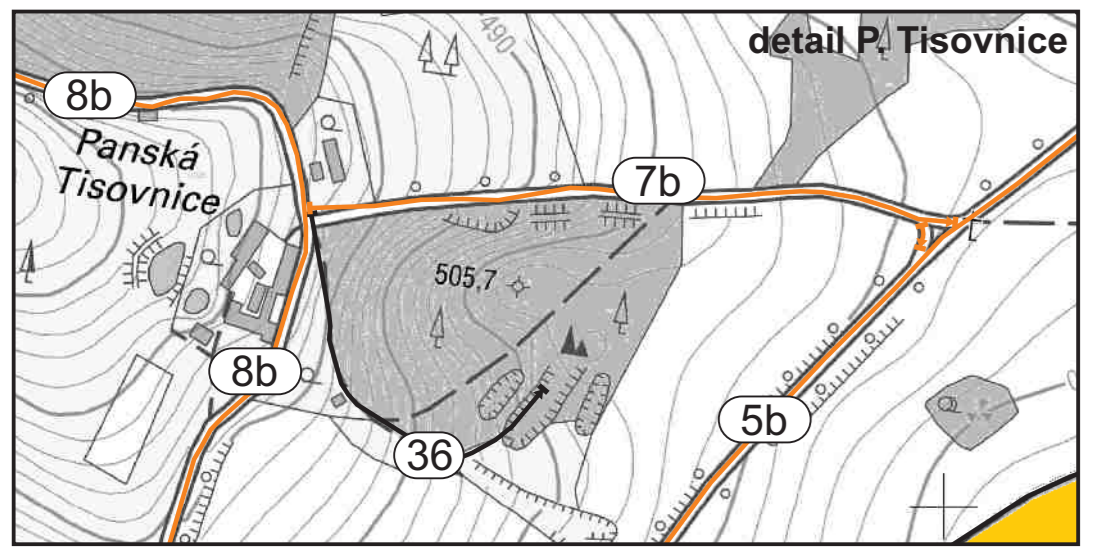
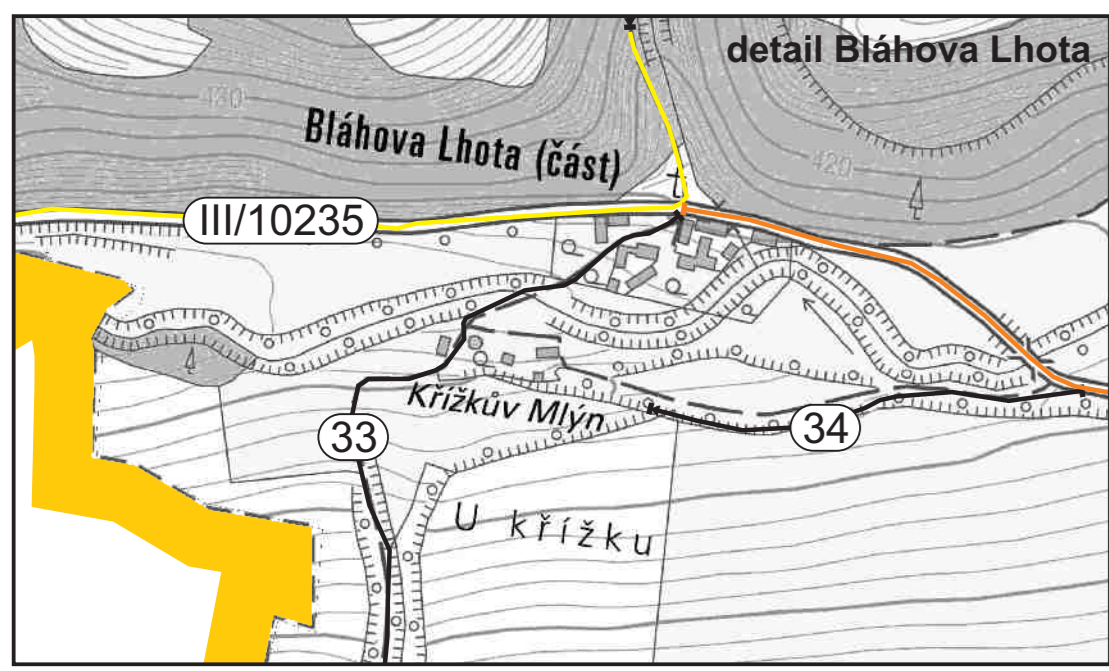
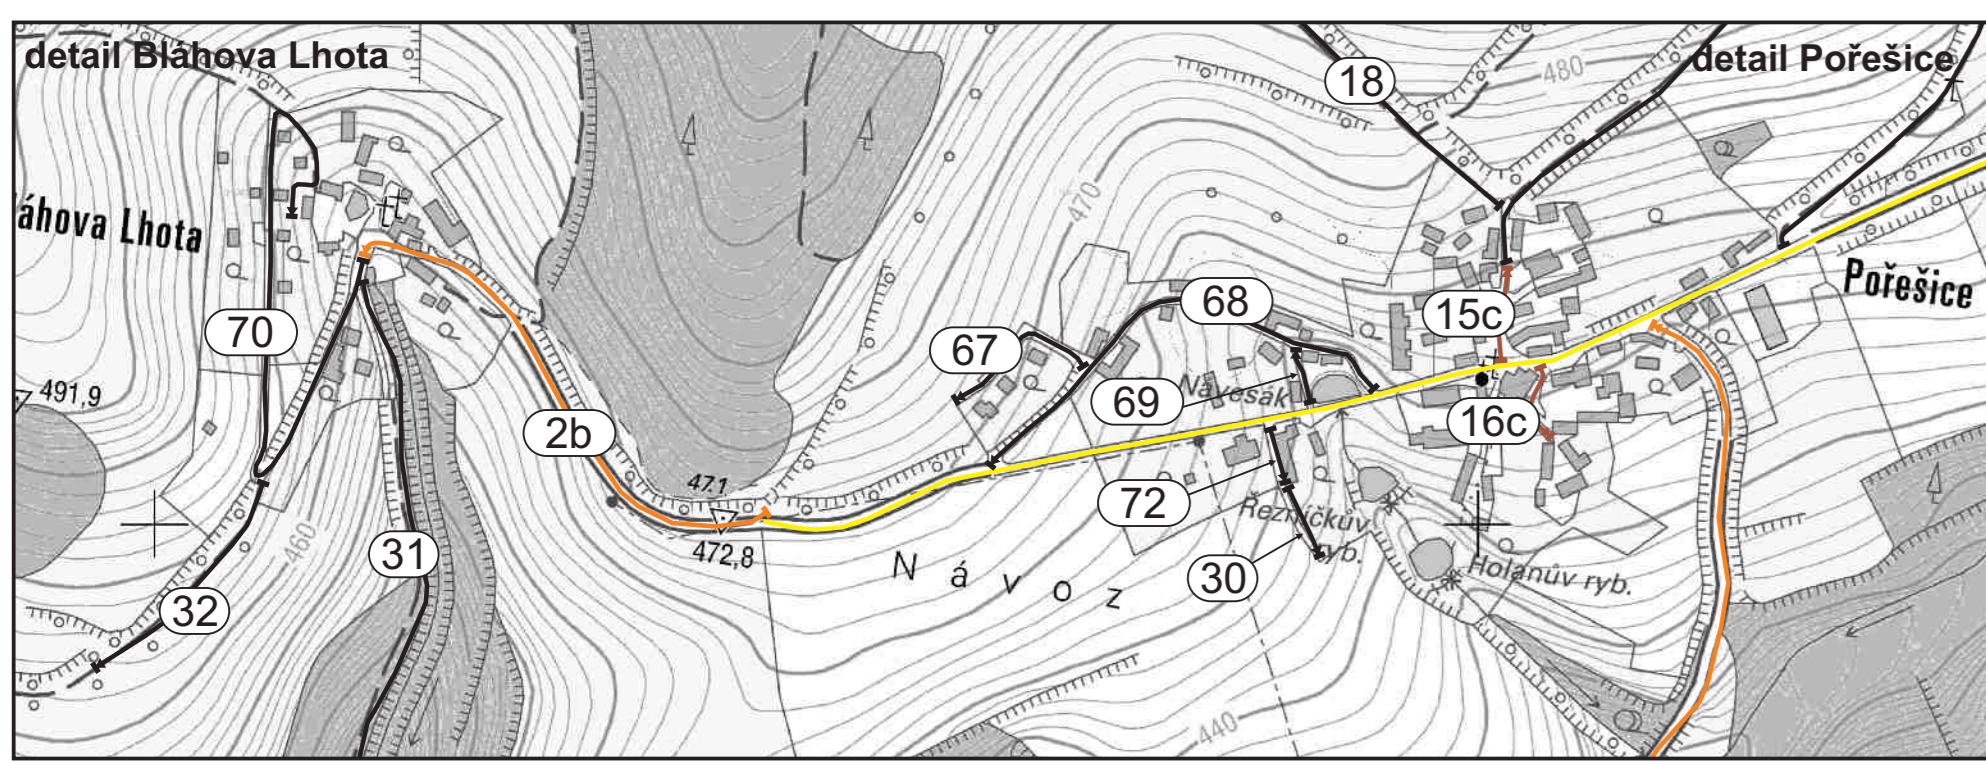
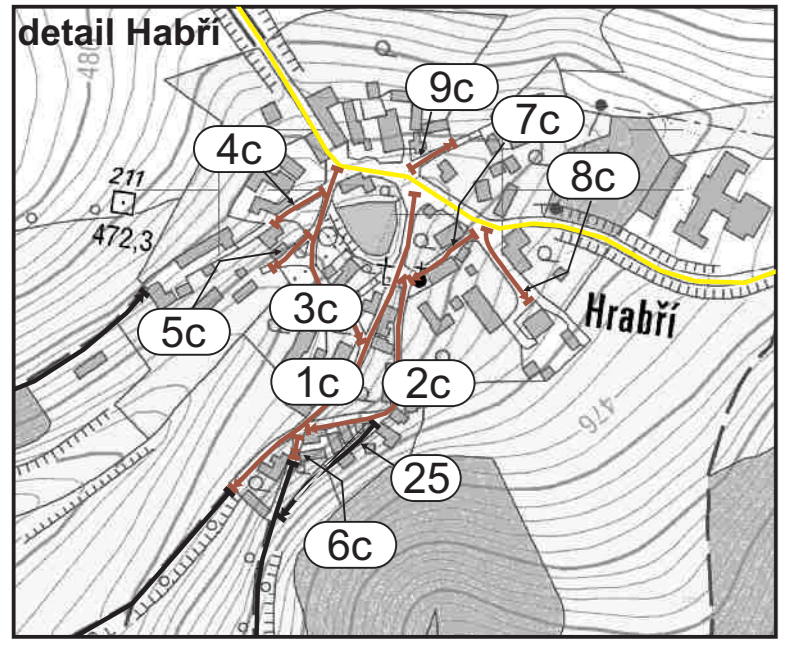


# MĚSTYS VYSOKÝ CHLUMEC

pasport místních komunikací

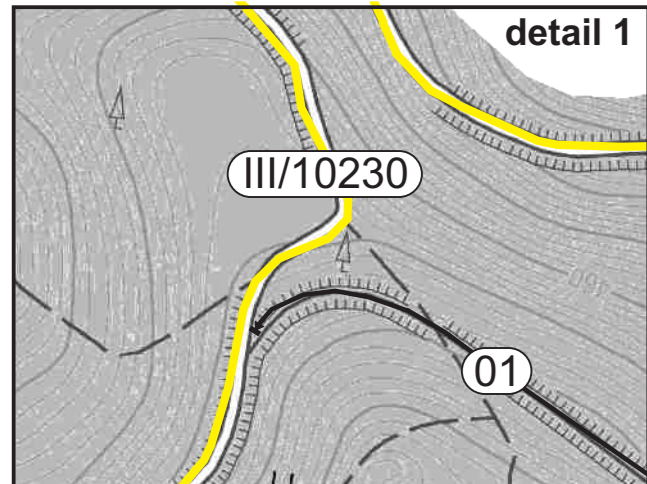

- Legenda:**
- Dálnice
  - Silnice II. třídy
  - Silnice III. třídy
  - Místní komunikace II. třídy
  - Místní komunikace III. třídy
  - Místní komunikace IV. třídy
  - Účelová komunikace
  - 1c - místní komunikace III. třídy
  - 1d - místní komunikace IV. třídy
  - 01 - účelová komunikace
  - 1c - M1 (B1, L1, Pp) - most, lávka, propustek
  - 1c - X, (X) - křížení nechráněné / chráněné
  - B - brod
  - L - lávka
  - M - most
  - P - podjezd
  - Pp - propustek
  - (X) - křížení se železnicí - chráněné
  - X - křížení se železnicí - nechráněné

<b>PASPORT MÍSTNÍCH KOMUNIKACÍ - MĚSTYS VYSOKÝ CHLUMEC</b>		
<b>HPN projekt s.r.o.</b>	Vypracoval: PAVEL NECKÁŘ	Měřítko: 1:11 500
Obratň 93, 394 12 Dobruška	Objednatel: MĚSTYS VYSOKÝ CHLUMEC	Paré č.: 1
tel: 720 699 496 / 603 820 308	Výkres: PASPORT MÍSTNÍCH KOMUNIKACÍ	
e-mail: info@hpnprojekt.cz	Datum: ŘÚEN 2015	

