
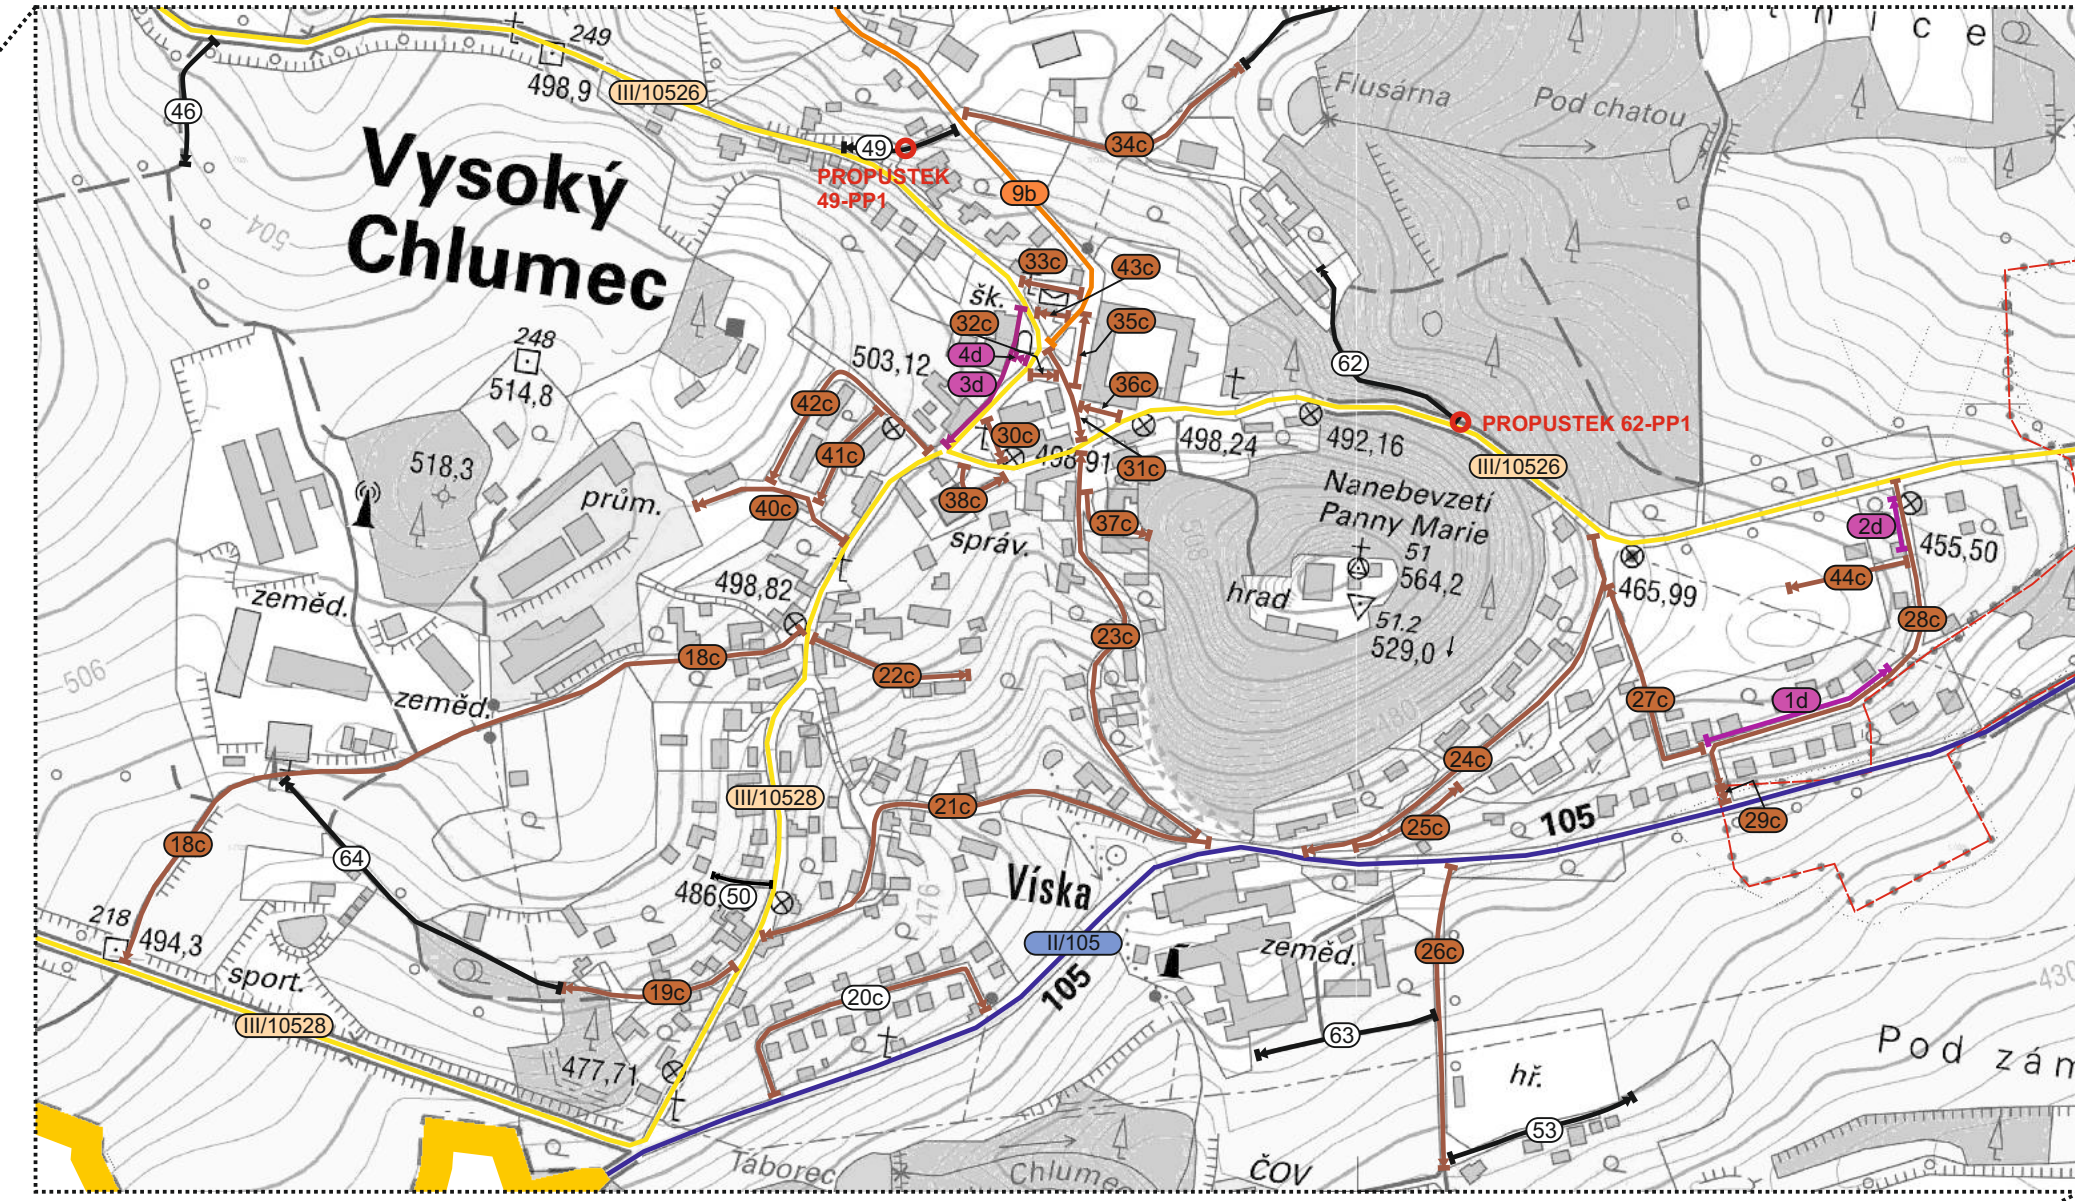


MĚSTYS VYSOKÝ CHLUMEC

pasport místních komunikací

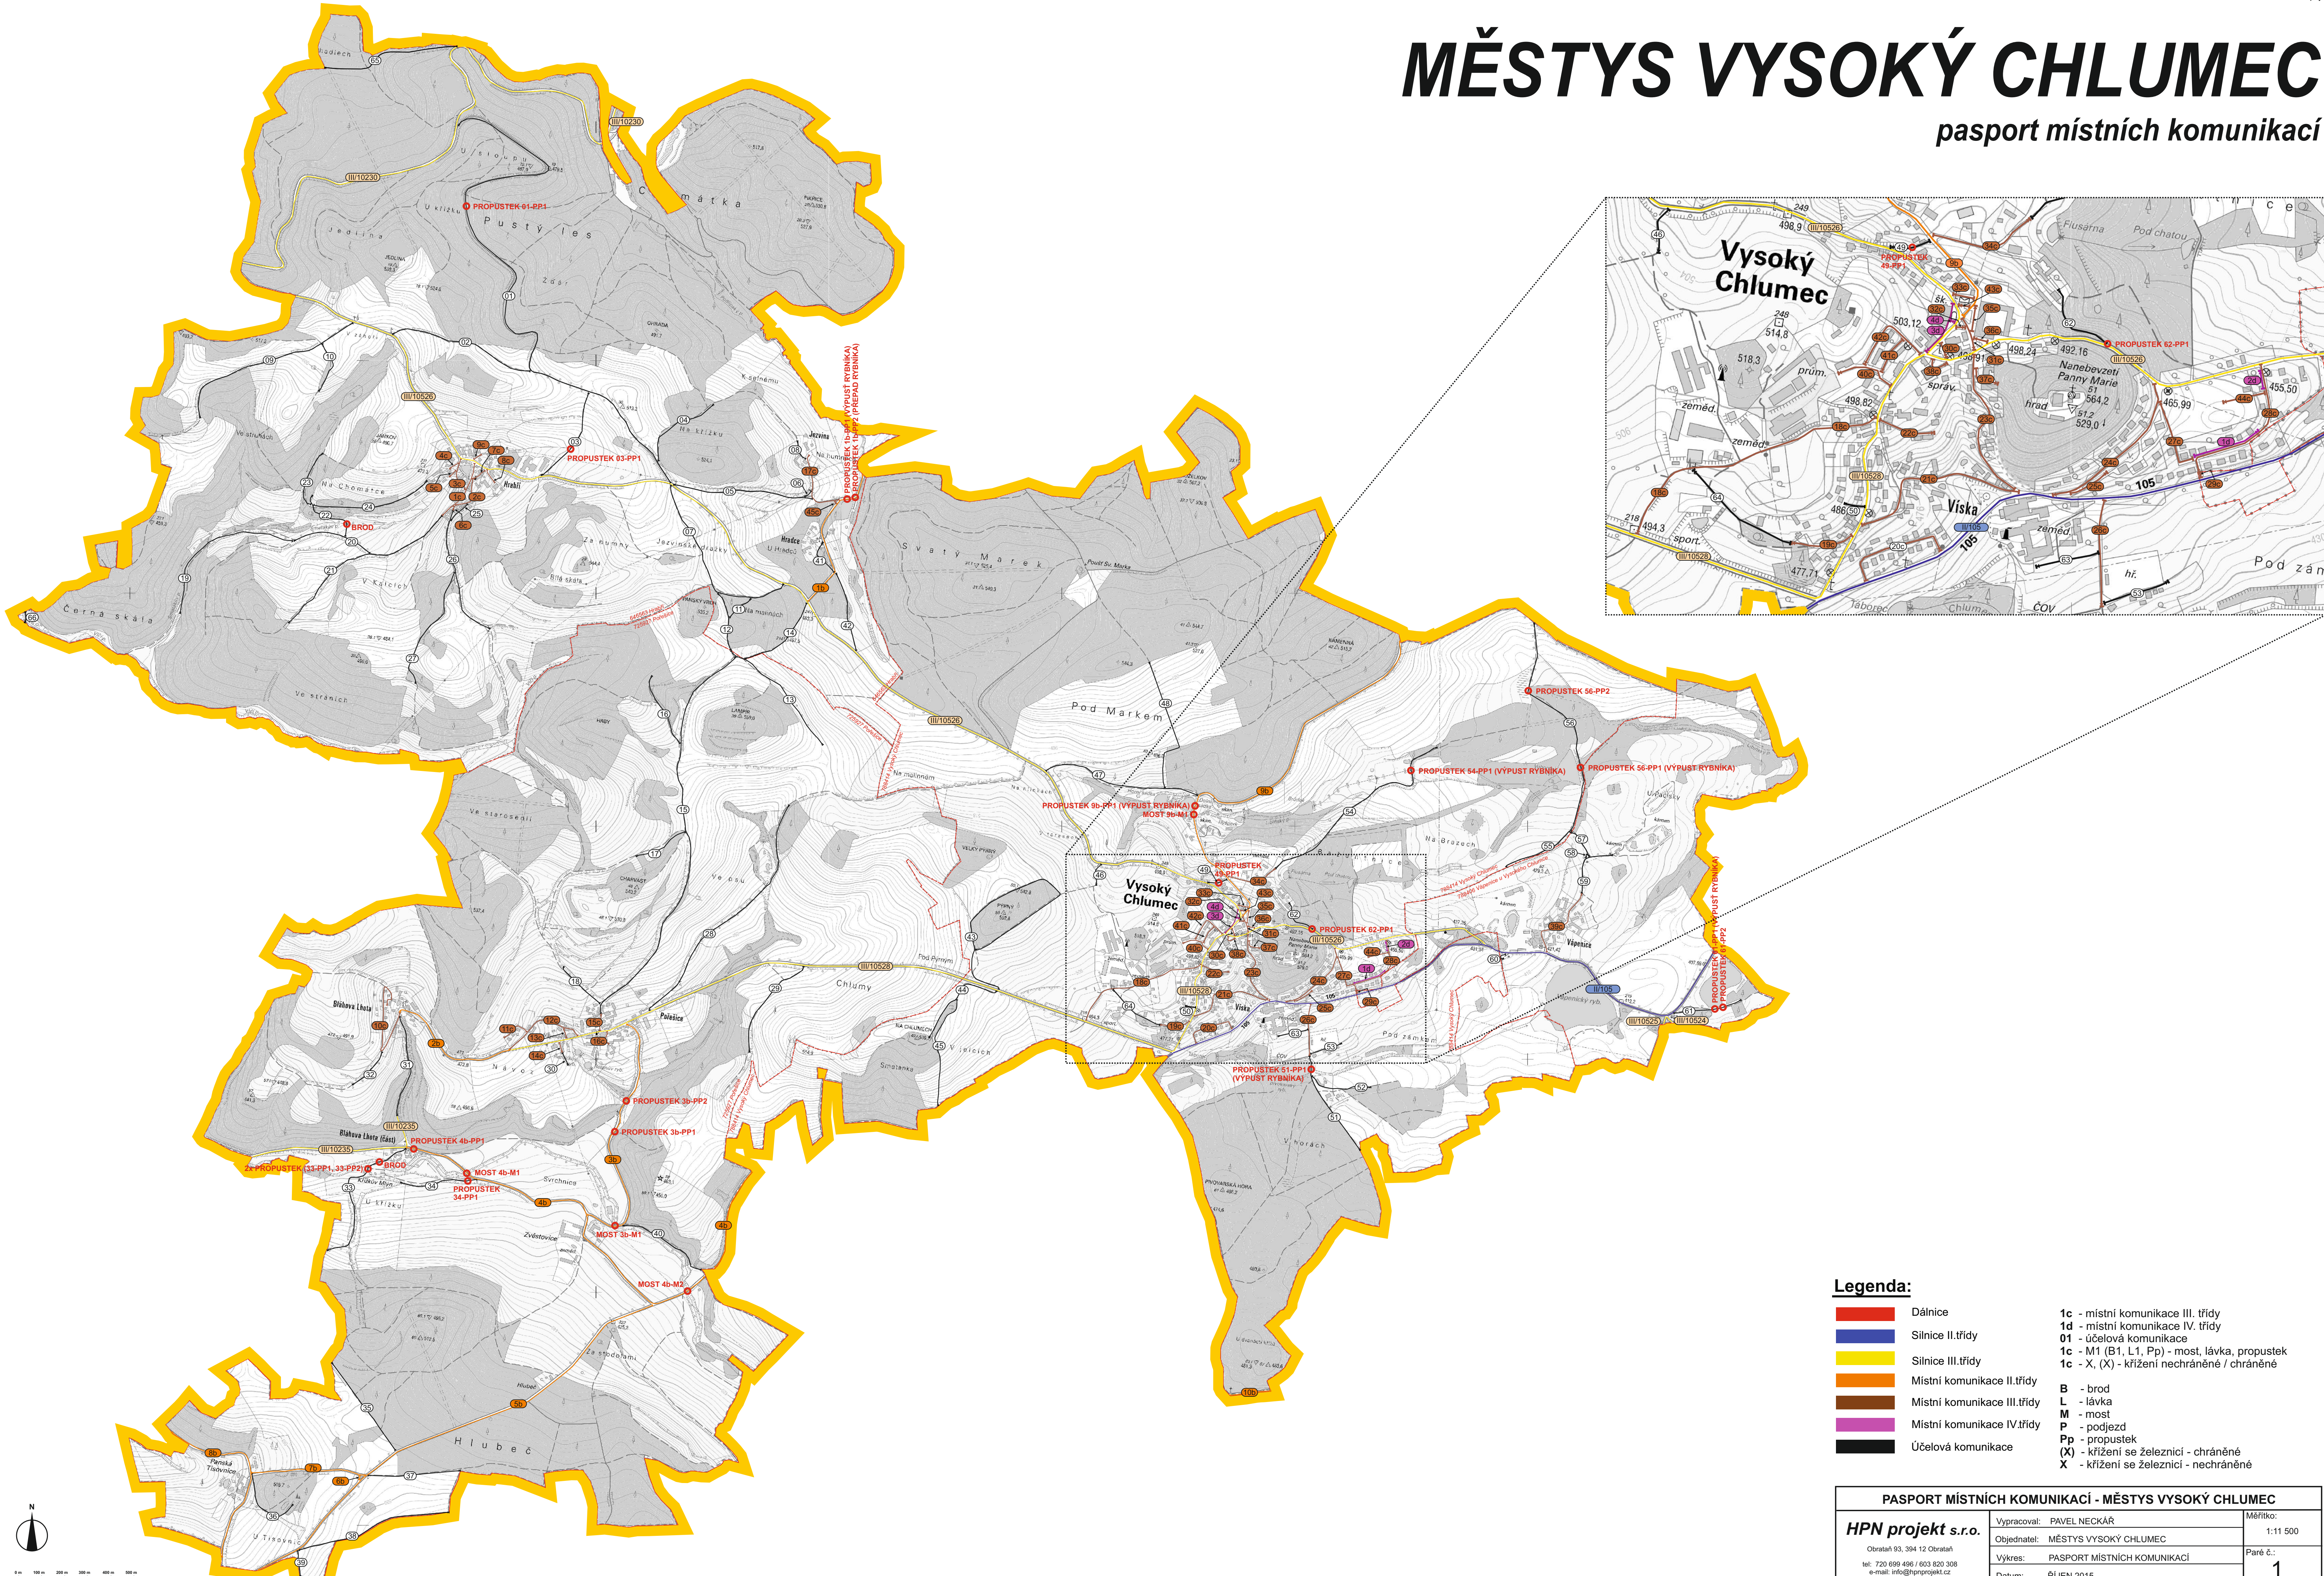

- Legenda:**
- Dálnice
 - Silnice II.třídy
 - Silnice III.třídy
 - Místní komunikace II.třídy
 - Místní komunikace III.třídy
 - Místní komunikace IV.třídy
 - Účelová komunikace
 - 1c - místní komunikace III. třídy
 - 1d - místní komunikace IV. třídy
 - 01 - účelová komunikace
 - 1c - M1 (B1, L1, Pp) - most, lávka, propustek
 - 1c - X, (X) - křižení nechráněné / chráněné
 - B - brod
 - L - lávka
 - M - most
 - P - podjezd
 - Pp - propustek
 - (X) - křižení se železnicí - chráněné
 - X - křižení se železnicí - nechráněné

PASPORT MÍSTNÍCH KOMUNIKACÍ - MĚSTYS VYSOKÝ CHLUMEC		
HPN projekt s.r.o. <small>Obrátná 93, 394 12 Obrátná tel: 720 699 456 / 603 820 308 e-mail: info@hpnprojekt.cz</small>	Vypracoval: PAVEL NECKÁŘ Objednatel: MĚSTYS VYSOKÝ CHLUMEC Výkres: PASPORT MÍSTNÍCH KOMUNIKACÍ Datum: ŘÍJEN 2015	Měřítko: 1:11 500 Paré č.: 1

